

# P.E.E.P. TASSINA

VARIANTE EX ART.20 L.R. 11/2004

MODIFICHE ALLA VIABILITA'

4 STATO DI PROGETTO

ZONIZZAZIONE

GENNAIO 2008

SCALA 1:1000

PROGETTAZIONE

Dr. Arch. Fiorenza RONDISVALLE

COMUNE DI ROVIGO


Dr. Arch. Davide STOCCO

SEZIONE PIANIFICAZIONE

A.p. Francesco Davin

Visto il Dirigente Settore Urbanistica

Dr. Arch. Giampaolo FERLIN

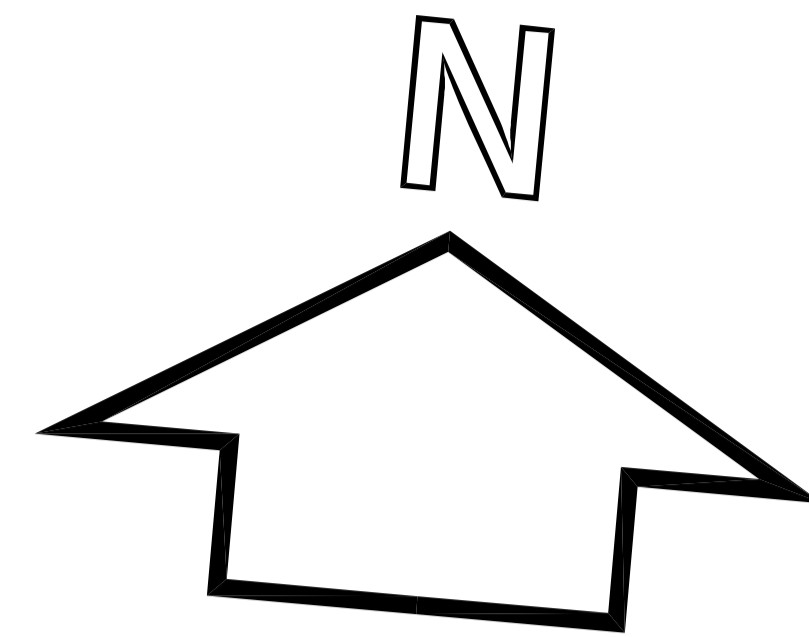

	P.E.E.P. TASSINA COMPLETAMENTO	mq. 57.090
	COMPARTI EDIFICATORI	mq. 31.741
	VERDE PUBBLICO	mq. 6.889
	PARCHEGGI	mq. 3.779
	PIAZZE DI QUARTIERE	mq. 2.513
	STRADE E MARCIAPIEDI	mq. 10.923
	AREE DI RISULTA	mq. 1.245
	PISTE CICLABILI	
	OPERE ESTERNE DI CUI ALLA CONVENZIONE 28/7/2004 Rep. n°. 98229	
	OPERE ESTERNE DI CUI ALL' Art. 8 N.T.A. come adeguate alla delibera del commissario straordinario N° 7 del 22-01-01	

VERDE PUBBLICO

VP 1	mq. 2.732
VP 2	mq. 360
VP 3	mq. 2.056
VP 4	mq. 426
VP 5	mq. 422
VP 6	mq. 893
<b>TOTALE</b>	<b>mq. 6.889</b>

COMPARTI EDIFICATORI

COMP. 1	mq. 6.471
COMP. 2A	mq. 3.450
COMP. 2B	mq. 865
COMP. 3	mq. 2.930
COMP. 4	mq. 1.465
COMP. 5	mq. 1.820
COMP. 6	mq. 2.340
COMP. 7A	mq. 2.050
COMP. 7B	mq. 1.980
COMP. 8A	mq. 1.190
COMP. 8B	mq. 1.340
COMP. 9	mq. 2.920
COMP. 10	mq. 2.920
<b>TOTALE</b>	<b>mq. 31.741</b>

PARCHEGGI

P 1	mq. 374
P 2	mq. 127,5
P 3	mq. 160
P 4	mq. 50
P 5	mq. 290,4
P 6	mq. 285
P 7	mq. 147,5
P 8	mq. 127,5
P 9	mq. 50
P 10	mq. 182,6
P 11	mq. 105
P 12	mq. 77
P 13	mq. 77
P 14*	mq. 756,5
<b>TOTALE</b>	<b>mq. 2.810</b>

P 14\* Adibito a parcheggio commerciale

PIAZZE DI QUARTIERE

A	mq. 828
B	mq. 1.020
<b>COMPLET.</b>	<b>mq. 665</b>
<b>TOTALE</b>	<b>mq. 2.513</b>

