


allegato alla relazione generale

PARTICOLARI COSTRUTTIVI

SOSTEGNI : PORTALE

SCALA 1/25

PROSPETTO FRONTALE

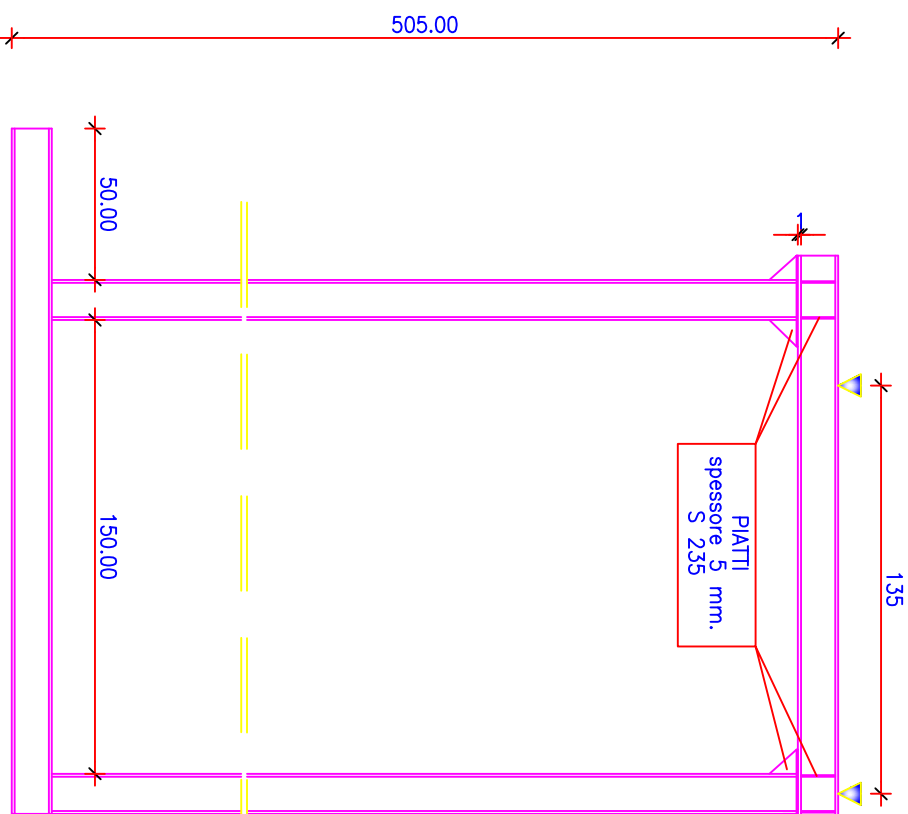

PROSPETTO LATERALE

