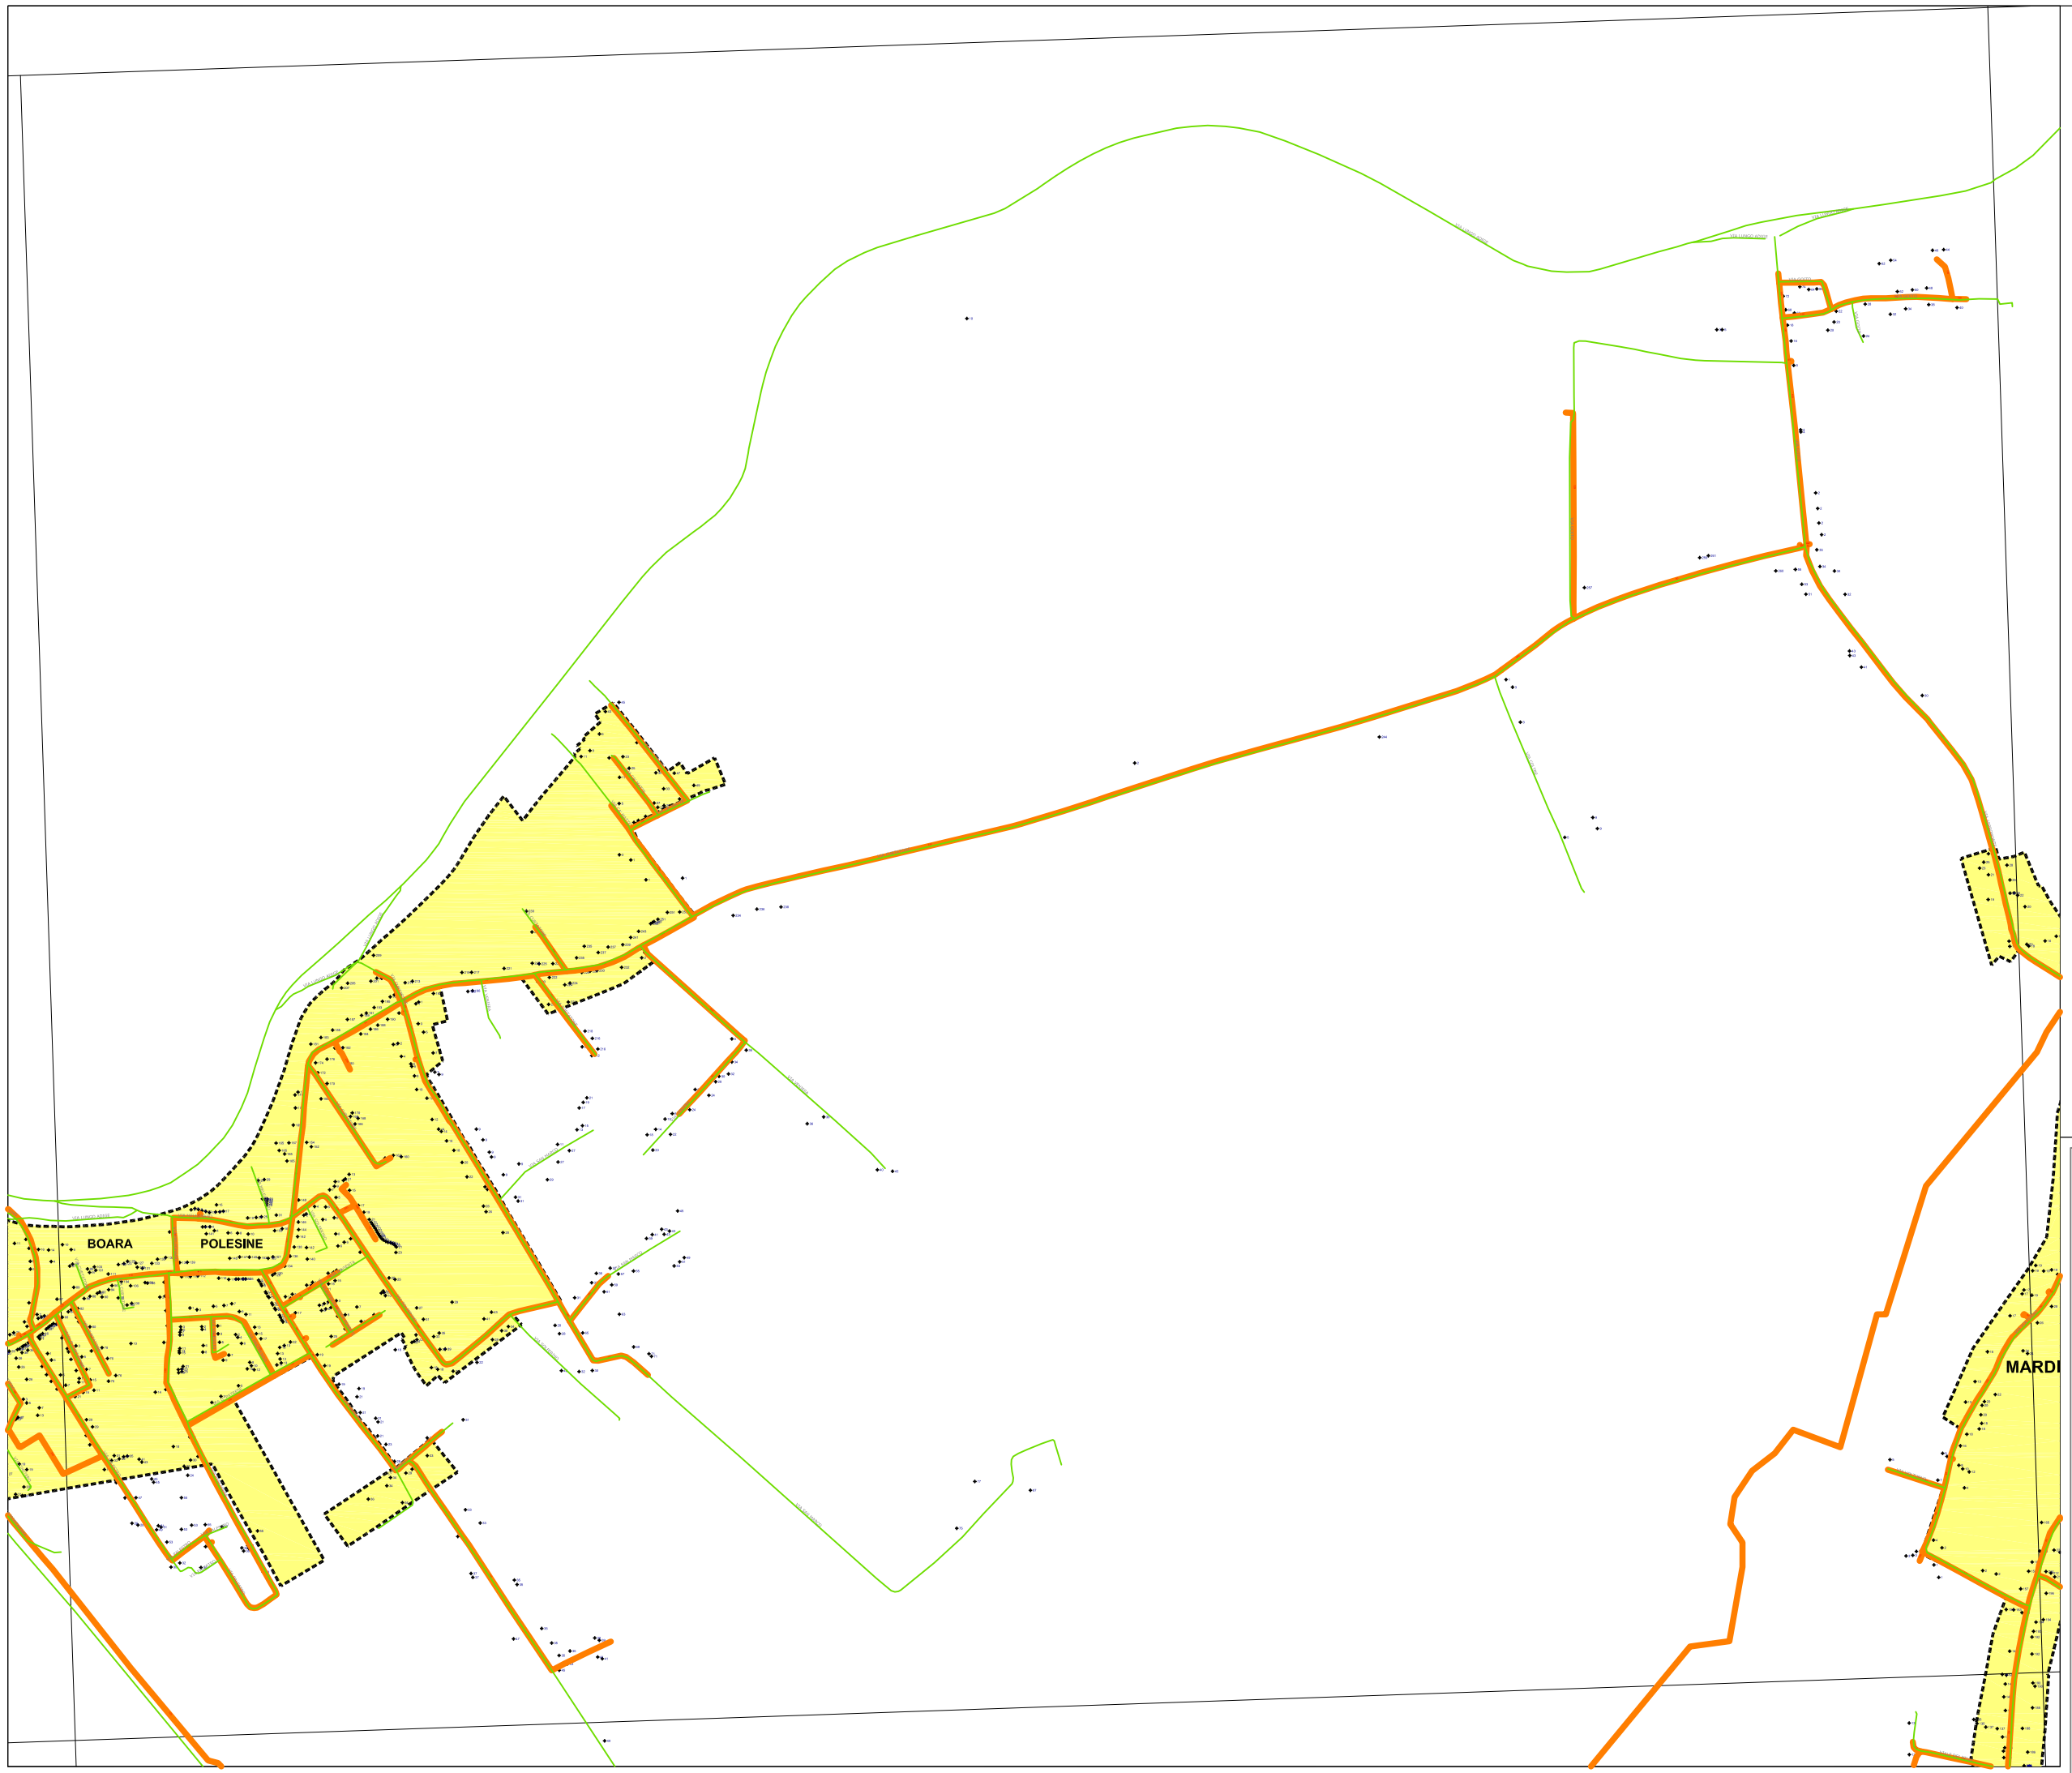


RETE VIARIA COMUNALE

RETE GAS

CIVICI

PERIMETRO CENTRO CAPOLUOGO

FRAZIONI




A TERMINE DI LEGGE SI RIVENDICA LA PROPRIETA' DI QUESTO DISEGNO CON DIVIETO DI RIPRODURLO O DI RENDERLO COMUNQUE NOTO SENZA AUTORIZZAZIONE SCRITTA

| AGGIORNAMENTI | | | | |
|---|---|---|---|---|
| E | | | | |
| D | | | | |
| C | | | | |
| B | | | | |
| A | | | | |
| 1° EMISSIONE | RICHIEDENTE | OGGETTO | FILE | DATA |

| DISEGNATO: | | CONTROLLATO: | | | |
|---|---|---|---|---|---|
| DATA | FIRMA | DATA | FIRMA | DATA | FIRMA |

SOSTITUISCE IL DISEGNO N° — SOSTITUITO DAL DISEGNO N°

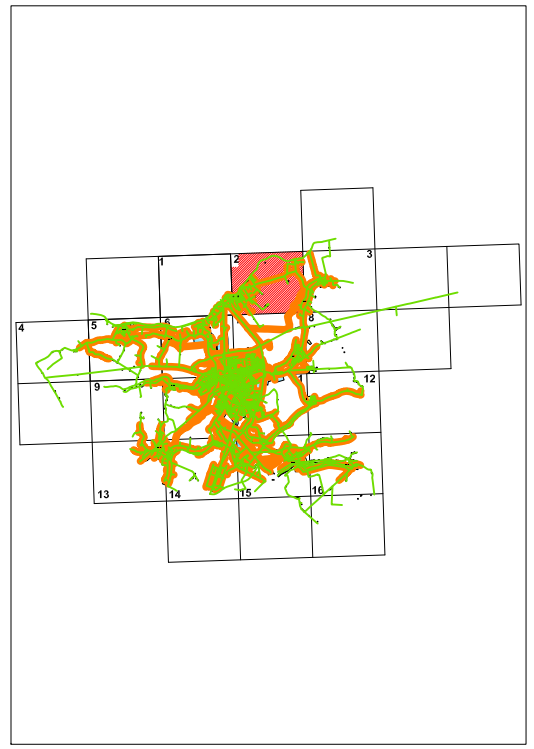IL PROGETTISTA:

IL CLIENTE:
COMUNE DI ROVIGO

# RETE GAS

RETE GAS
TERRITORIO COMUNALE

2.

COMUNE di: [redacted]

PROVINCIA di: ROVIGO

ALLEGATO: TAVOLA N° 2

DITTA:

CODICE PROGETTO

VERIFICATO

| SI | NO |
|---|---|
| | |

DATA:

SCALA: